



PREFEITURA MUNICIPAL DE MOCOCA
SECRETARIA MUNICIPAL DE GOVERNO
GABINETE DO PREFEITO

Ofício nº713/2024

Mococa, 04 de novembro de 2024.

Ref. Requerimento nº560/2024

CÂMARA MUNICIPAL - MOCOCA -		
PROTOCOLO		
NÚMERO	DATA	RÚBRICA
2370	06/11/24	FB

Senhor Presidente,

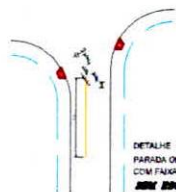
Com os meus respeitosos cumprimentos, venho à presença de Vossa Excelência, em resposta ao Requerimento nº560/2024, de autoria do Excelentíssimo Senhor Vereador Thiago José Colpani, aprovado pelo Plenário dessa Casa de Leis, informamos que de acordo com a manifestação da Secretaria Municipal de Segurança Pública, Trânsito e Mobilidade Urbana, já foi feito um estudo no mencionado local com rotatória e duas lombos faixas e foi solicitado ao loteador para que realizasse. Iremos pedir esta execução a Comissão do Solo, caso não seja realizada, faremos um estudo para atender a solicitação. Estamos encaminhando em anexo o modelo.

Reiteramos a Vossa Excelência nossos protestos de consideração e apreço

Atenciosamente;



EDUARDO RIBEIRO BARISON
Prefeito Municipal de Mococa

Exmo. Sr.
GUILHERME DE SOUZA GOMES
DD. Presidente da Câmara Municipal de Mococa
Nesta



SINAIS DE REGULAMENTAÇÃO		
SINAL	CÓDIGO	NOME
	R-1	PARADA OBRIGATORIA

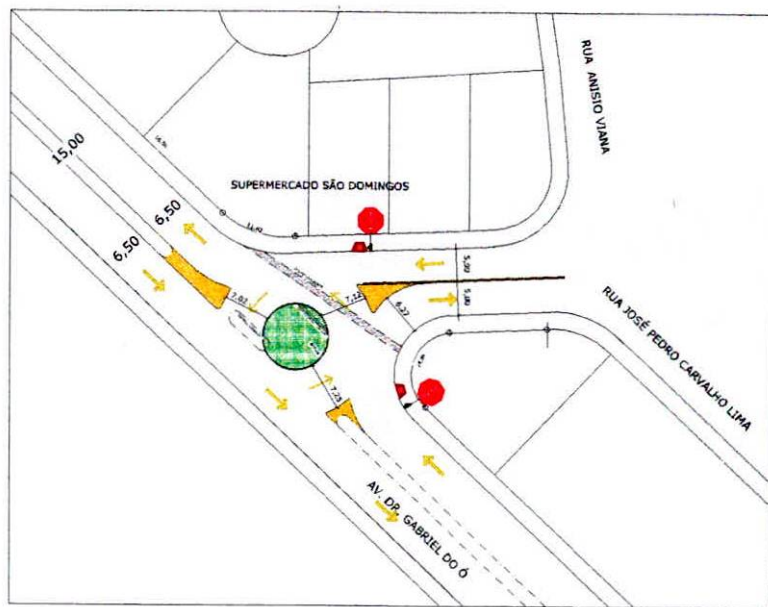LAT. - 21° 27' 17,26" S
LONG. - 47° 00' 37,54" O



PLANTA

FOLHA
01/01

PROJETO PARA CONSTRUÇÃO DE UMA ROTATÓRIA
NA AVENIDA DR. GABRIEL DO Ó
SINALIZAÇÃO VERTICAL E HORIZONTAL
PROPRIETÁRIA: PREFEITURA MUNICIPAL DE MOCOCA
LOCAL: AVENIDA DR. GABRIEL DO Ó ESQUINA
ENTRE AS RUAS JOSÉ PEDRO CARVALHO LIMA E ANISIO VIANA
CONJ.HAB. "GILBERTO ROSSETTI" CEP-13.732-620
ESCALA 1:500 MOCOCA - SP

SITUAÇÃO S/ ESCALA



DECLARAÇÃO

DECLARO QUE A APROVAÇÃO DO PROJETO
NÃO IMPLICA NO RECONHECIMENTO, POR
PARTE DA PREFEITURA DO DIREITO DE
PROPRIEDADE DO TERRENO.

PROPRIETÁRIA
PREFEITURA MUNICIPAL DE MOCOCA
CNPJ nº 44.763.928/0001-01
EDUARDO RIBEIRO BARISON
PREFEITO MUNICIPAL

AUTOR DO PROJETO E RESPONSÁVEL TÉCNICO
RENAN AUGUSTO DE CARVALHO
ENGENHEIRO CIVIL CREA Nº 5070103369
DIRETOR DO DEP. DE OBRAS

ÁREAS

GUIAS.....75,46m
CANTEIRO.....71,17m²

PREFEITURA MUNICIPAL DE MOCOCA

Mococa, de de 20.....
Eng.º Diretor do D.O.